



Wohnnutzfläche 55,12 m²
Terrasse 15,26 m²

Nutzfläche gesamt 70,38 m²

Kellerabteil KA 11
Parkplatz Tiefgarage TG15

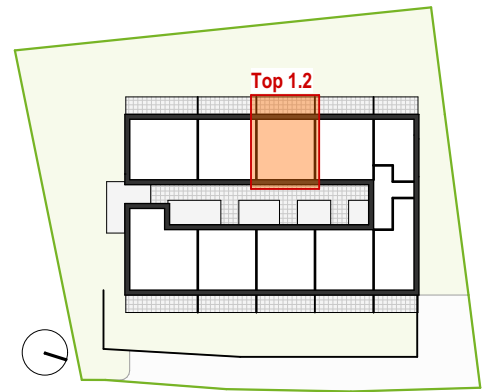

Übersicht 1. OG

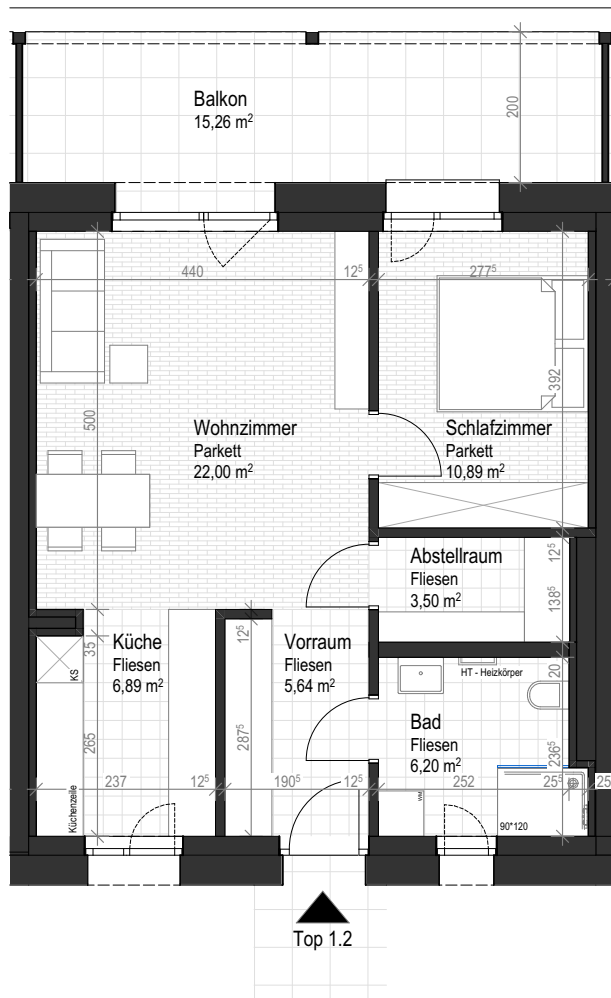


Grundriss Wohnung
M 1:100



Stand Dezember 2025

Die dargestellten Einrichtungsgegenstände und Möblierungen sind beispielhaft.
Maße sind Rohbau - Planmaße, Bautoleranzen gem. ÖNorm
Flächen beziehen sich auf die Rohbaumaße; Abweichungen bis 3,0% vorbehalten
Satz- und Druckfehler vorbehalten.

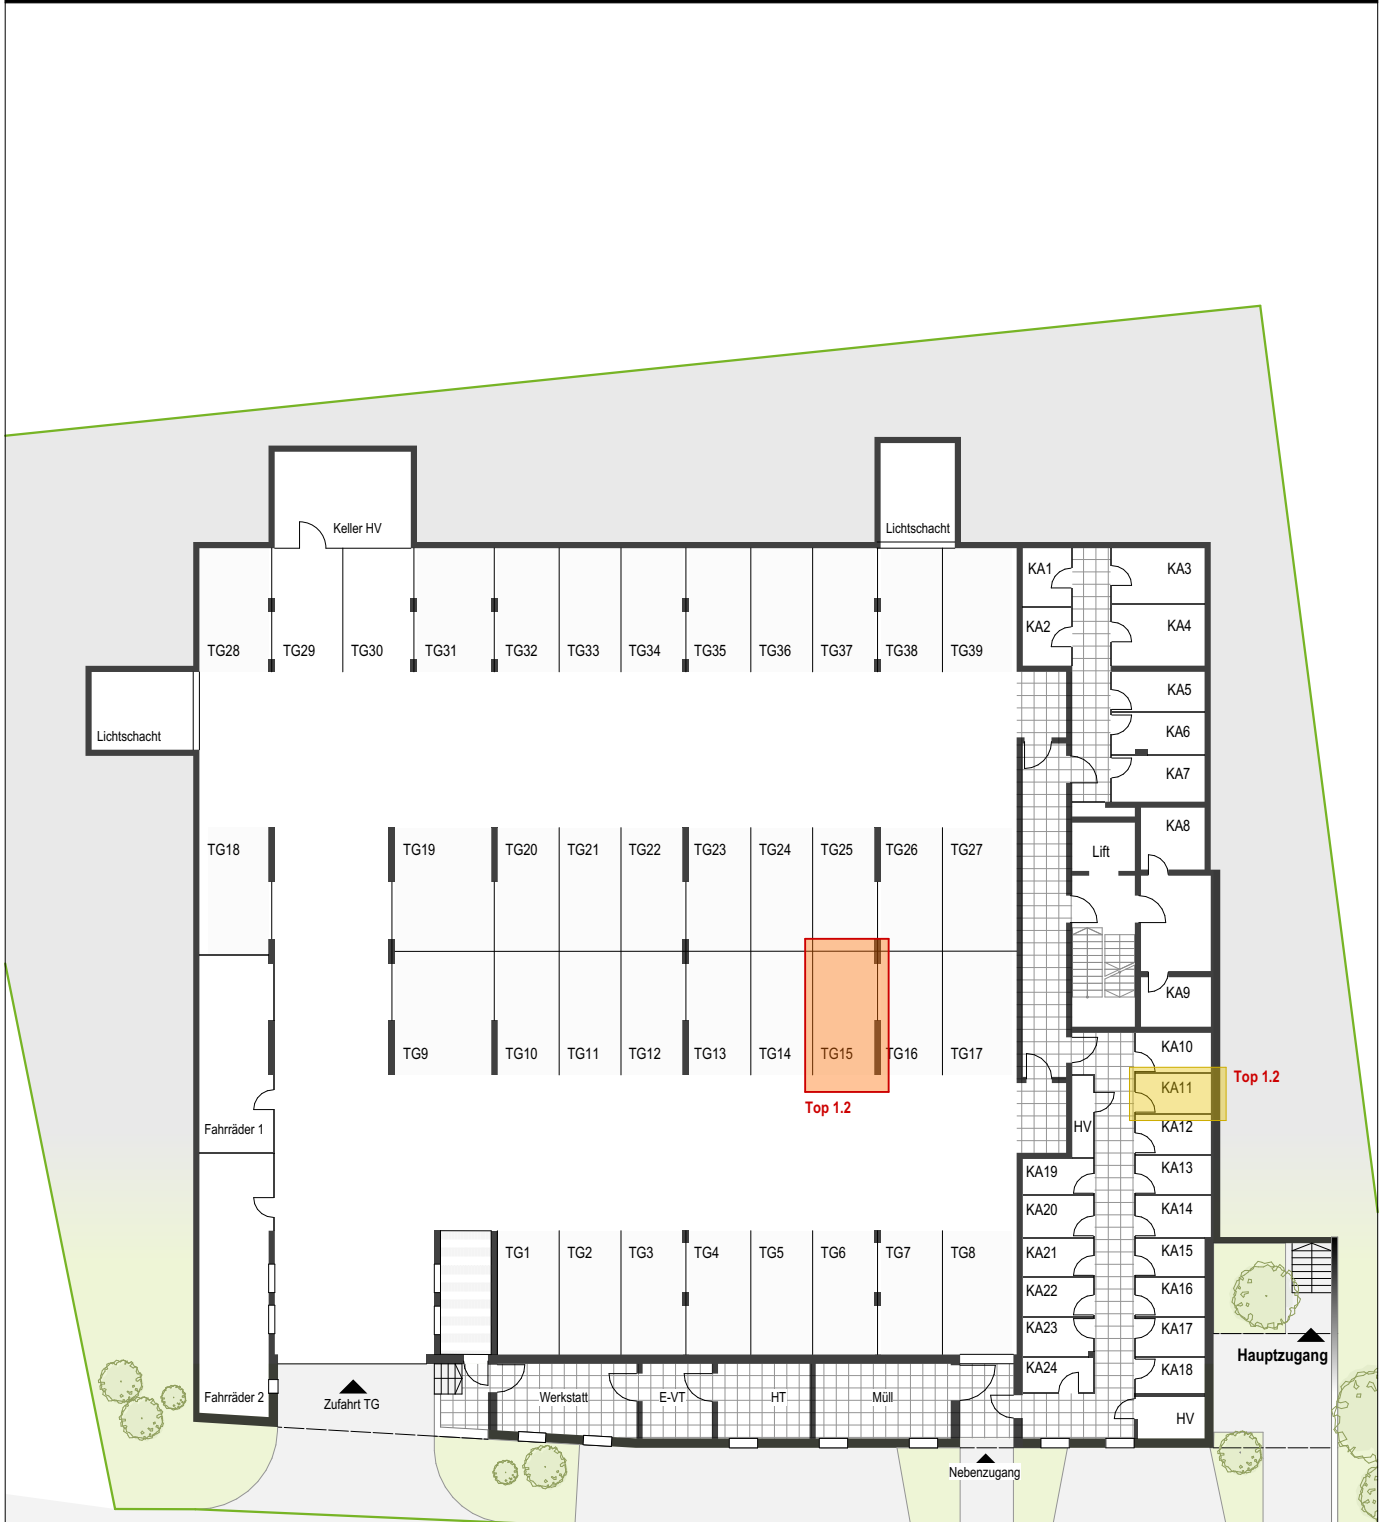

Übersichtsplan Keller
ohne Maßstab



Stand Dezember 2025

Die dargestellten Einrichtungsgegenstände und Möblierungen sind beispielhaft.
Maße sind Rohbau - Planmaße, Bautoleranzen gem. ÖNorm
Flächen beziehen sich auf die Rohbaumaße; Abweichungen bis 3,0% vorbehalten
Satz- und Druckfehler vorbehalten.